



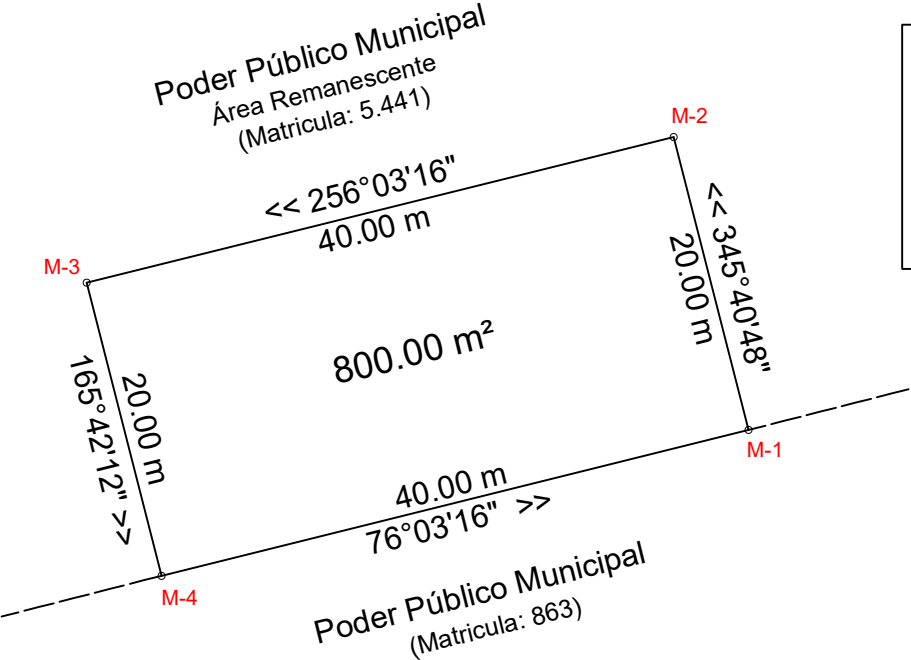

Área: 800,00 m²					
De	Para	Coord. N(Y)	Coord. E(X)	Azimute	Distância
M-1	M-2	7.946.239,71	483.572,28	345°40'48"	20,00 m
M-2	M-3	7.946.259,09	483.567,33	256°03'16"	40,00 m
M-3	M-4	7.946.249,45	483.528,51	165°42'12"	20,00 m
M-4	M-1	7.946.230,07	483.533,45	76°03'16"	40,00 m

ÁREA TOTAL: 41,24 51ha		ÁREA REQUERIDA: 800,00 m²	
Objetivo: Demarcação de área para estudos e projetos			
Imóvel: AEROPORTO MUNICIPAL JUSCELINO KUBITSCHEK DE OLIVEIRA			
Proprietária: Prefeitura Municipal de Caçu		Matricula: 5.441	
Localidade: Município e Comarca de Caçu/GO			
Resp. Técnico:			
 Engenharia e Georreferenciamento Caçu - Goiás		Contatos: (64) 98115-5025 (64) 99624-3750	
Evandro M. A. Vieira - CREA 12.527/D-GO			

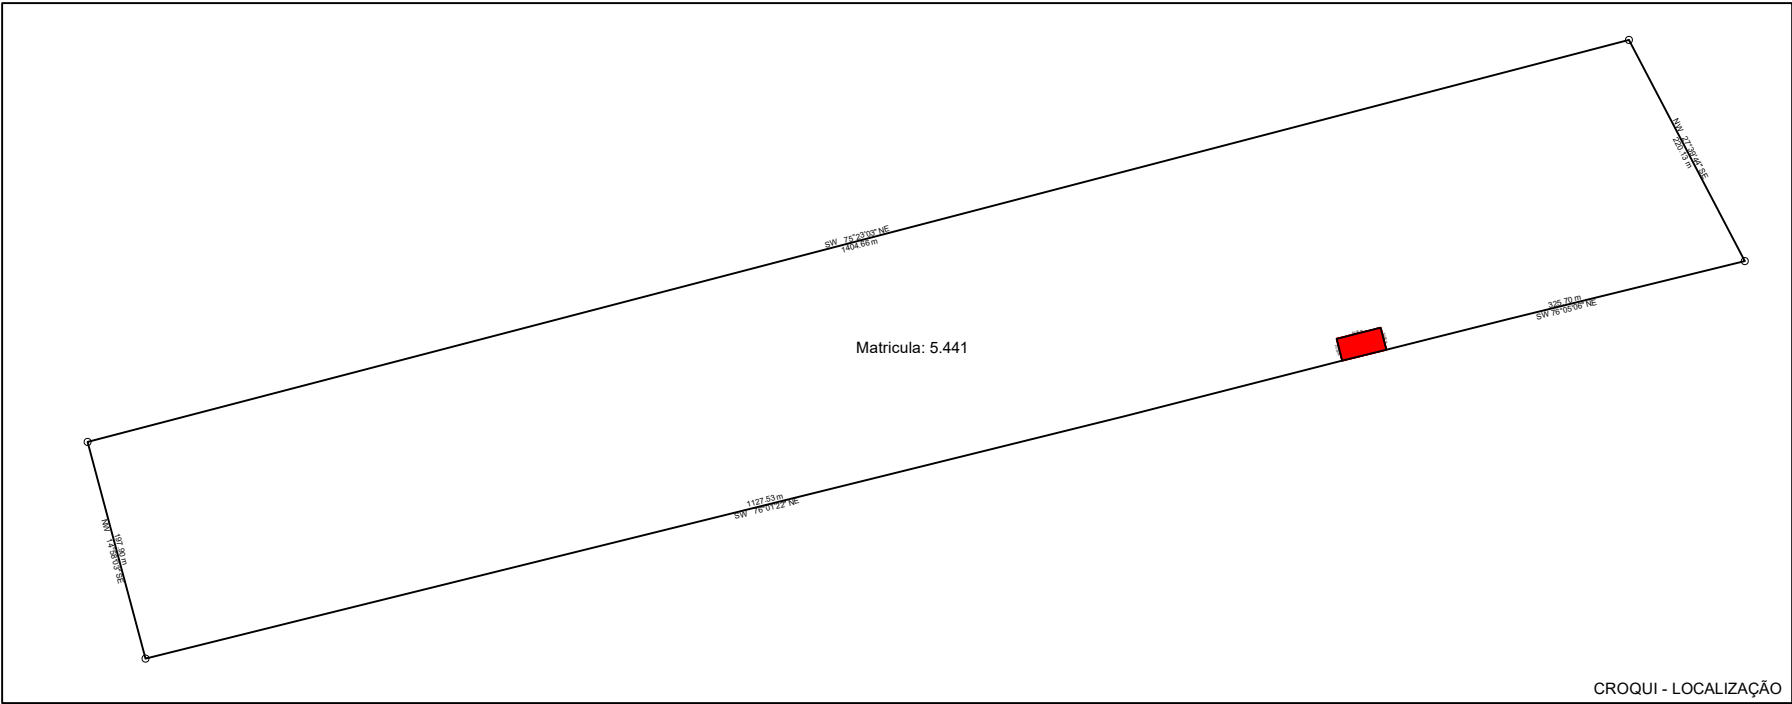