



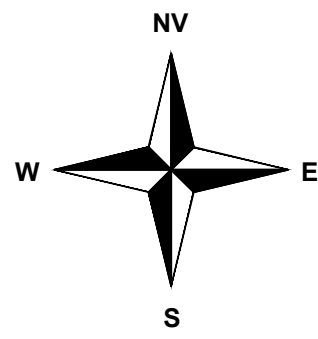

PLANTA URBANÍSTICO

DESCRIÇÃO	QUANTIDADE	AREA(M²)	PERCENTUAL(%)
ÁREA TOTAL DAS GLEBAS		23.718,84m²	100%
ÁREA DE LOTES	55UND	13.031,89m²	54,94%
ÁREA INSTITUCIONAL	02UND	2.972,54m²	12,53%
ÁREA VERDE	01UND	3.401,01m²	14,33%
ÁREA SISTEMA VIÁRIO		2.119,32m²	8,94%
ÁREA P. PERMANENTE		2.194,08m²	9,26%
NÚMERO DE QUADRAS	04		

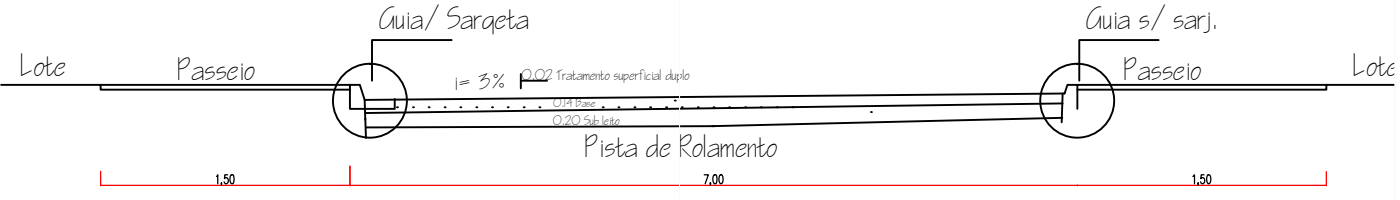

Seções Transversais das Ruas- Viela Arlindo Nunes de Oliveira e Rua Vovô Custódia

Escala 1/75



Seções Transversais das Ruas- Viela Elvira de Castro Assis

Escala 1/75



PLANTA DE SITUAÇÃO

Título:

PROJETO URBANÍSTICO

Folha:

01

Objetivo:

LOTEAMENTO "PETI" PEQUENO TRABALHADOR

Localidade:

LOTEAMENTO MUNICIPAL

Proprietários:

PODER PUBLICO MUNICIPAL DE CAÇU

Imóvel:

QUADRAS 37 E 38 DO LOTEAMENTO MUNICIPAL

Escala:

1 : 500

Matrículas:

8.323 e 4.950

Estado:

GOÍAS

Quadro de Áreas:

MATRICULA : 8.323
QUADRA 37 13.718,84m²

MATRICULA : 4.950
QUADRA 38 10.000,00m²

Área Total: 23.718,84m²

Resp. Técnico:

SILVINO RODRIGUES DE OLIVEIRA
CFT - 1007669691

Aprovações: