

MEMORIAL DESCRITIVO

Praça América Antunes Maciel

Quadra 17A

Área: 1.995,28m²


Frente: 36,00 m para Rua Pedro Paula de Siqueira;

Chanfro nas quatro esquinas com 5,66m;

Fundo: 36,00m para Rua Professora Leonora de Andrade;

Lateral direita: 38,07m para Rua Abadia Aparecida Silva;

Lateral esquerda: 38,07m para a Rua Guilherme Guimarães dos Santos.

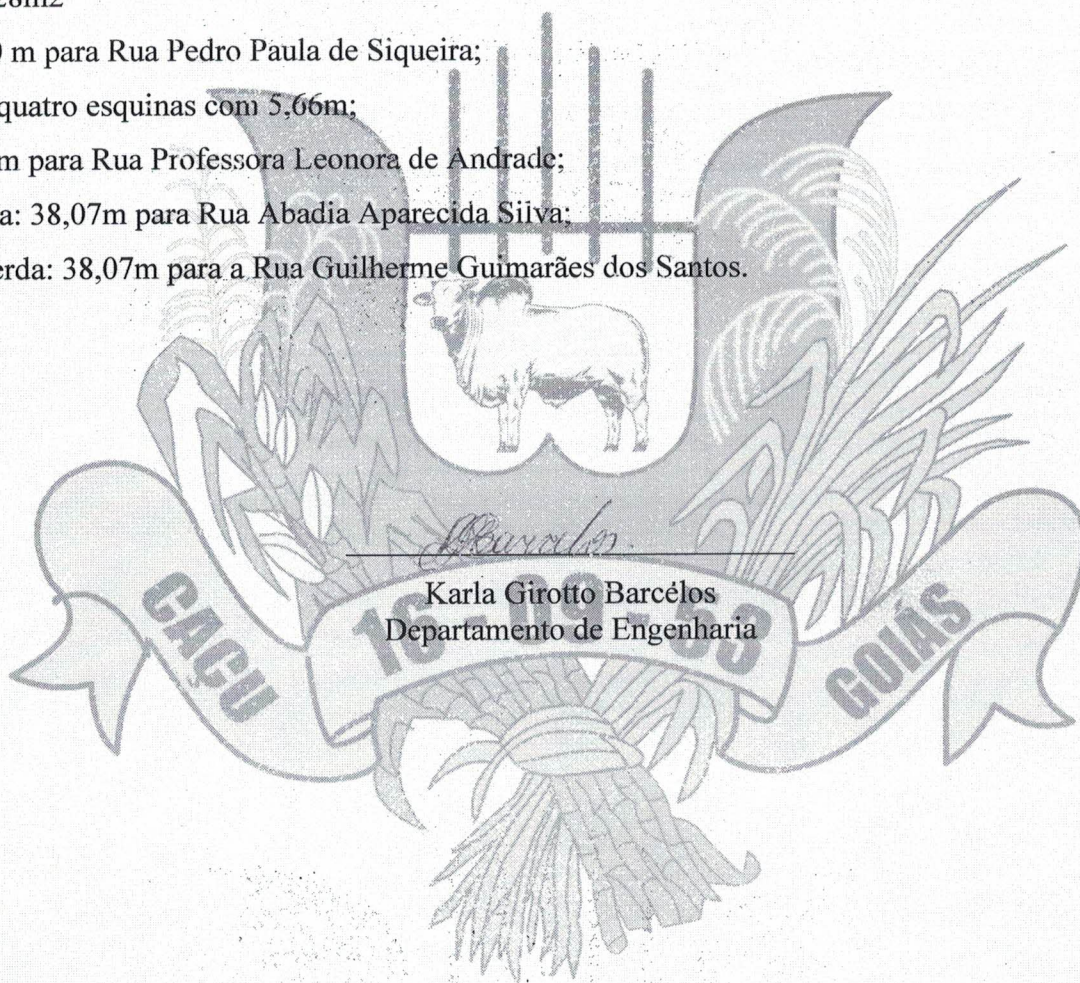



Karla Girotto Barcélos
Karla Girotto Barcélos
Departamento de Engenharia

Rua Manoel Franco, 695 – Setor Morada dos Sonhos – Caçu – GO

Cep: 75813-000 – (64) 3656-6001 – www.cacu.go.gov.br

CNPJ: 01.164.292/0001-60

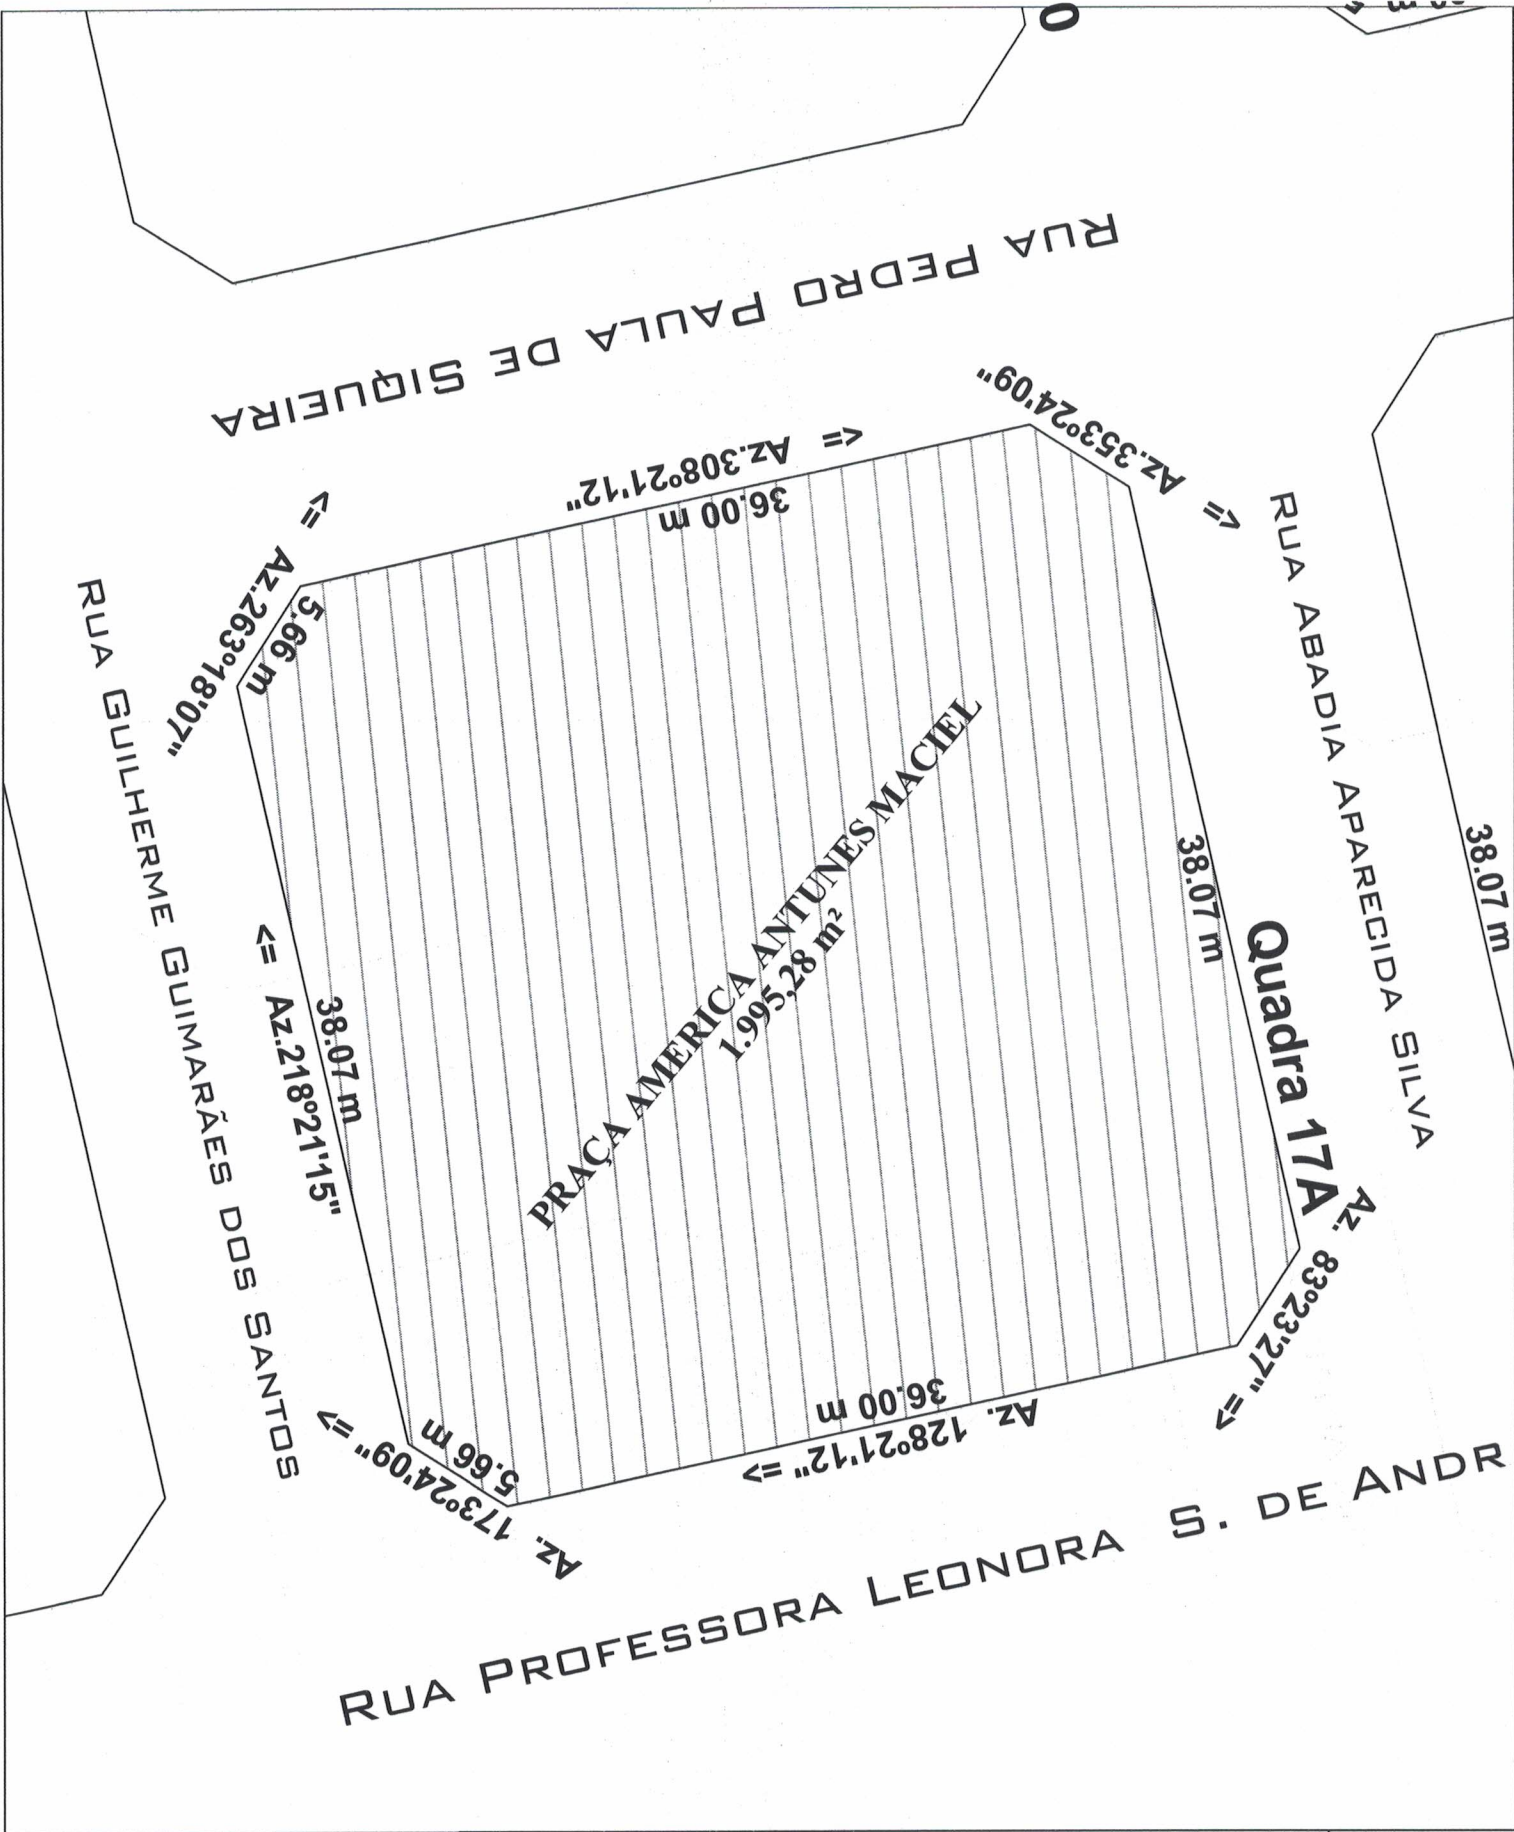

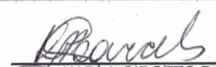PROJETO:		URBANISMO		FOLHA	
ENDEREÇO:		RUA PEDRO PAULA DE SIQUEIRA, QD-17A, PRAÇA AMÉRICA ANTUNES MACIEL, LOT. GILMAR GUIMARÃES		01	
R.T.		Proprietário:		QD-17A	
 KARLA GIROTTTO BARCELOS ARQUITETA E URBANISTA CAU A36760-5		PREFEITURA MUNICIPAL DE CAÇU CNPJ:01.164.292/0001-64		A:1.995,28m2	
Projetista: KARLA		Data: 2023	Esc: indicadas	Unidade: m	Revisão: 0
					DESENHO 01