


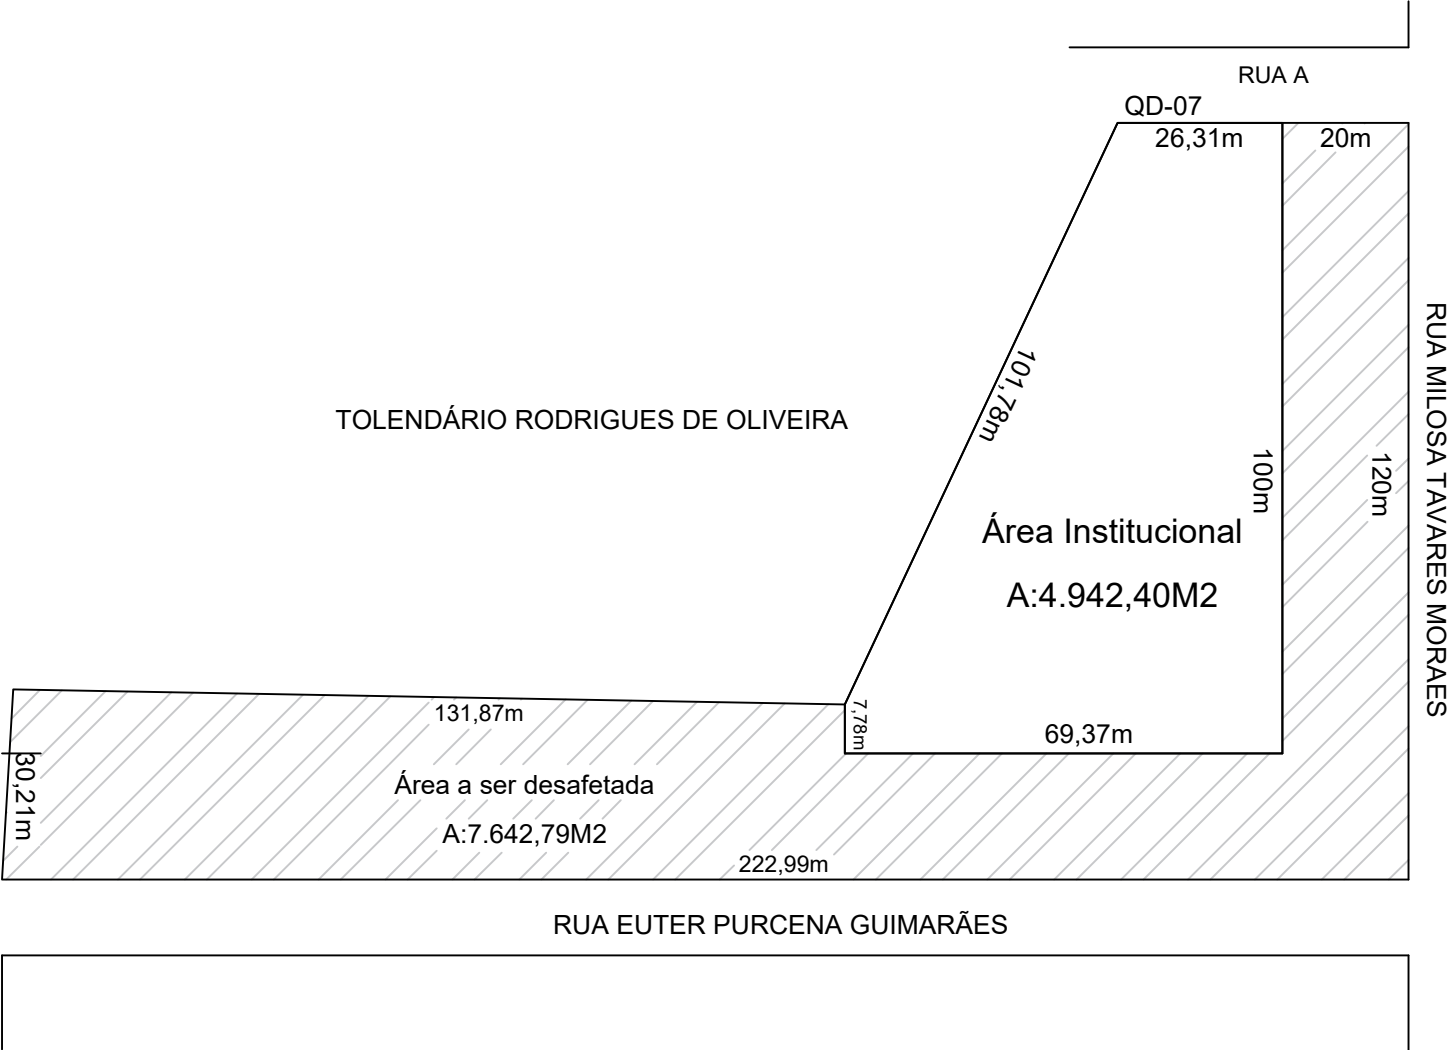

PROJETO:		URBANO		OBRA: POSTERIOR A DESAFETAÇÃO		FOLHA	
ENDEREÇO:		QD-07, ÁREA INSTITUCIONAL, RES. BELA VISTA					
Proprietário:		PREFEITURA MUL DE CAÇU CNPJ:01.164.92/0001-60				Áreas: ÁREA INSTITUCIONAL = 4.942,40M2 ÁREA DESAFETADA= 7.642,79M2	
Projetista: KARLA		Data:2025		Esc: indicadas		Unidade: m	Revisão: 0
FORMATO A4						DESENHO	01