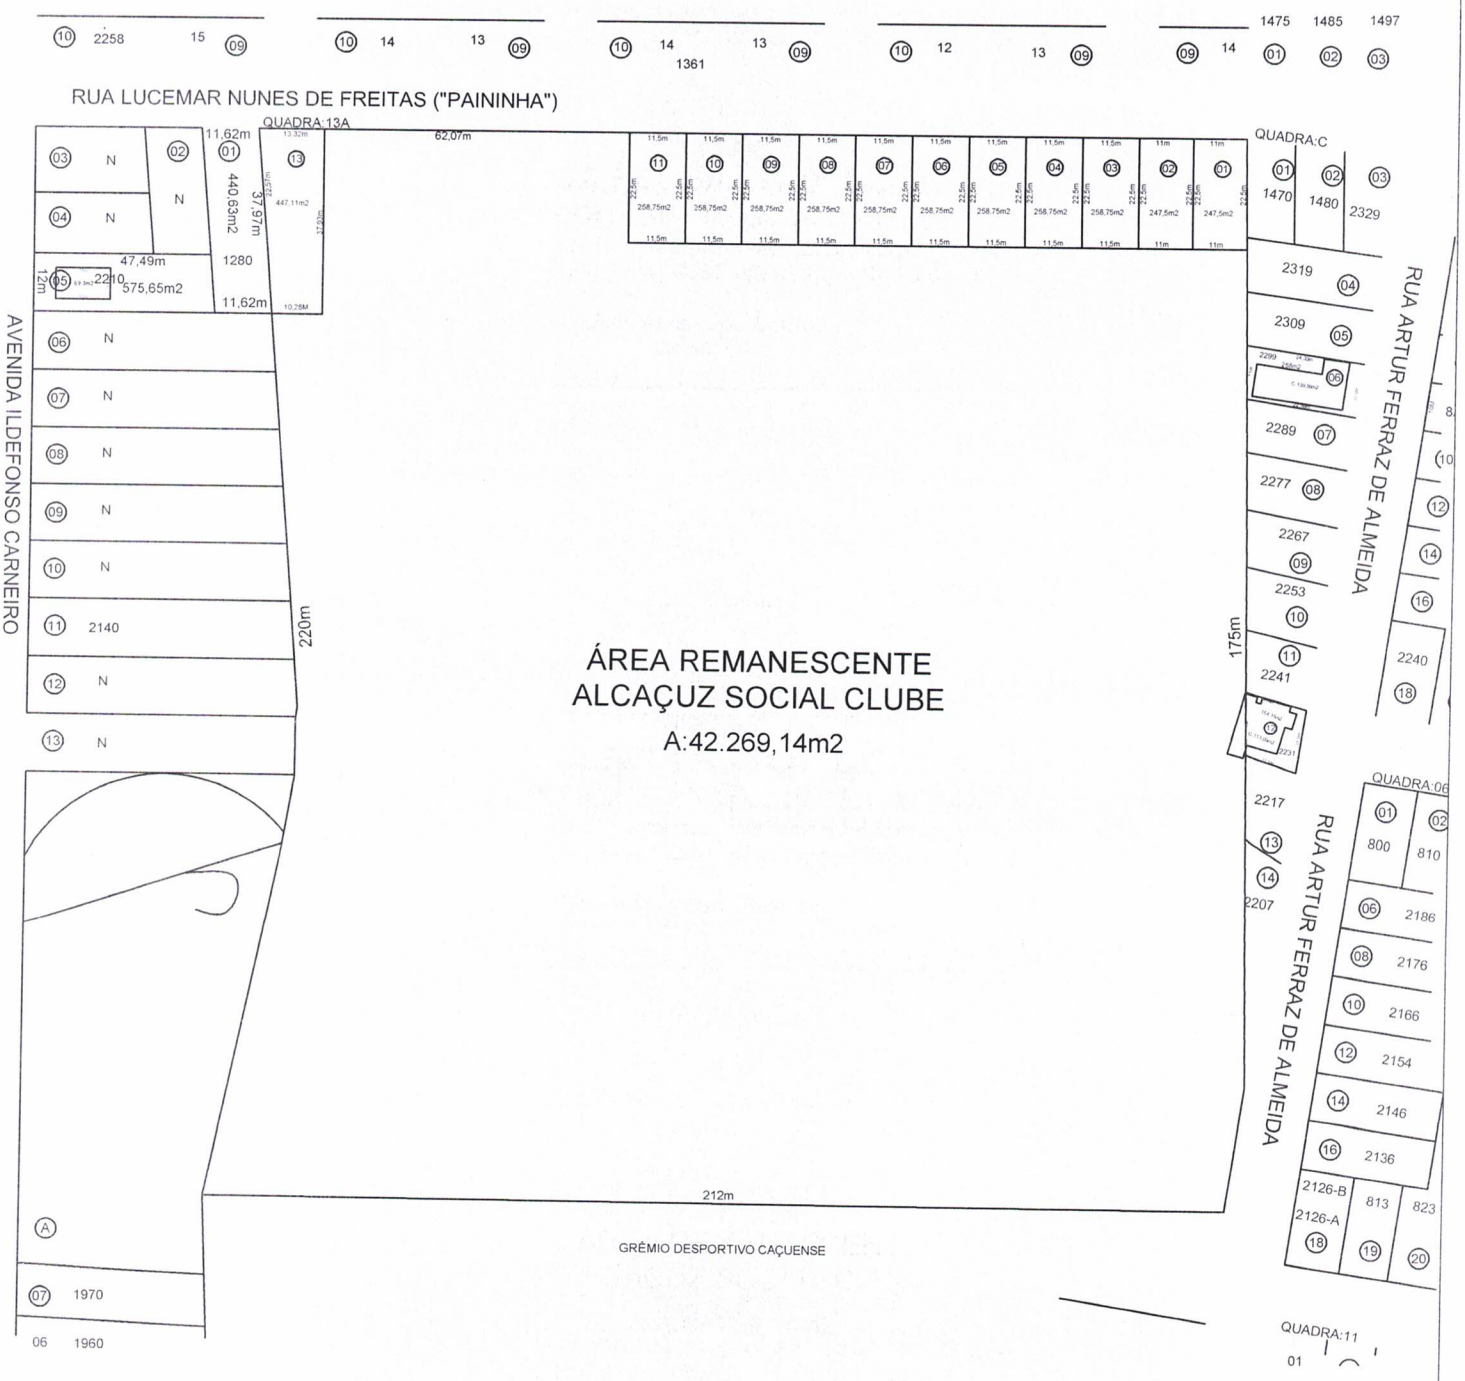

PROJETO: URBANO	OBRA: DESAFETAÇÃO		FOLHA 01
ENDEREÇO: QD-13-A, ALCAÇUZ SOCIAL CLUBE			
Proprietário: PREFEITURA MUL DE CAÇU CNPJ:01.164.92/0001-60	KARLA GIROTTO BARCELOS CAU A36760-5		
Projetista: KARLA	Data:2025	Esc: indicadas	Unidade: m	Revisão: 0	DESENHO 01
FORMATO A4			