


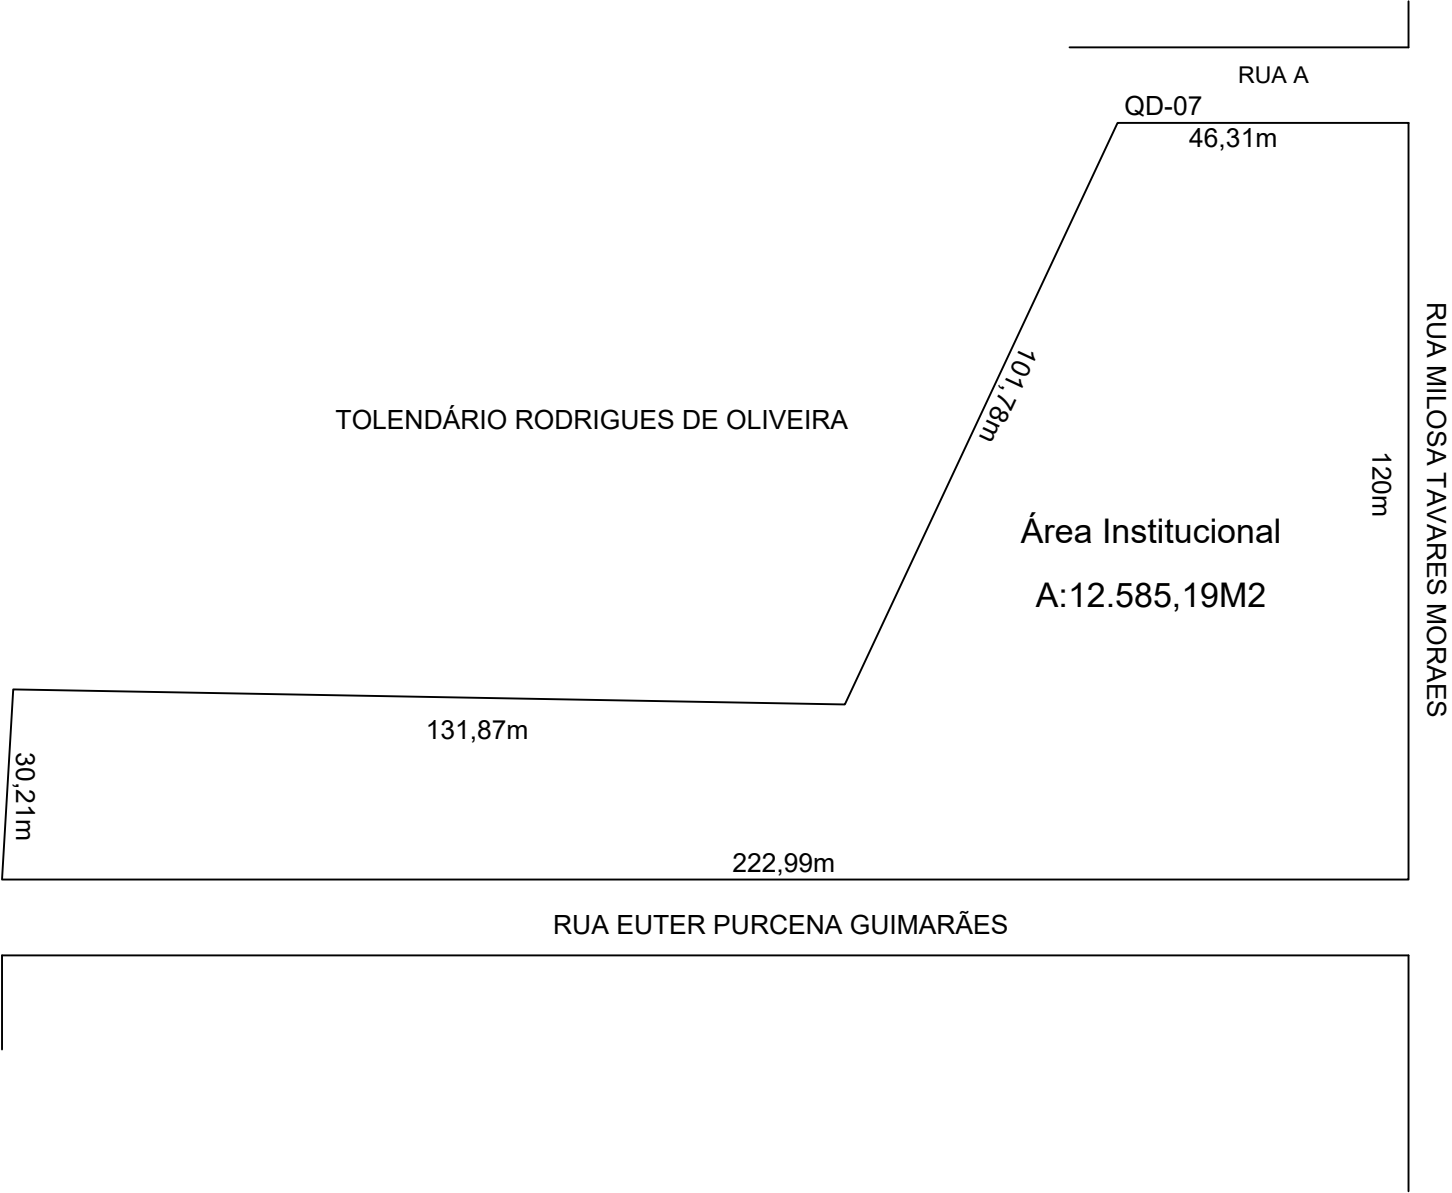

PROJETO:		OBRA:		FOLHA	
URBANO		ANTERIOR DESAFETAÇÃO			
ENDEREÇO:		01/02			
QD-07, ÁREA INSTITUCIONAL, RES. BELA VISTA					
Proprietário:		Áreas:			
PREFEITURA MUL DE CAÇU CNPJ:01.164.92/0001-60				ÁREA QD-07=12.585,19M2	
Projetista:		Data:2025		Esc: indicadas	
KARLA		Unidade: m		Revisão: 0	
		DESENHO		01	
FORMATO A4					