


CROQUIS ANTERIOR A DESAFETAÇÃO

RESIDENCIAL SÃO PAULO II-QUADRA 09

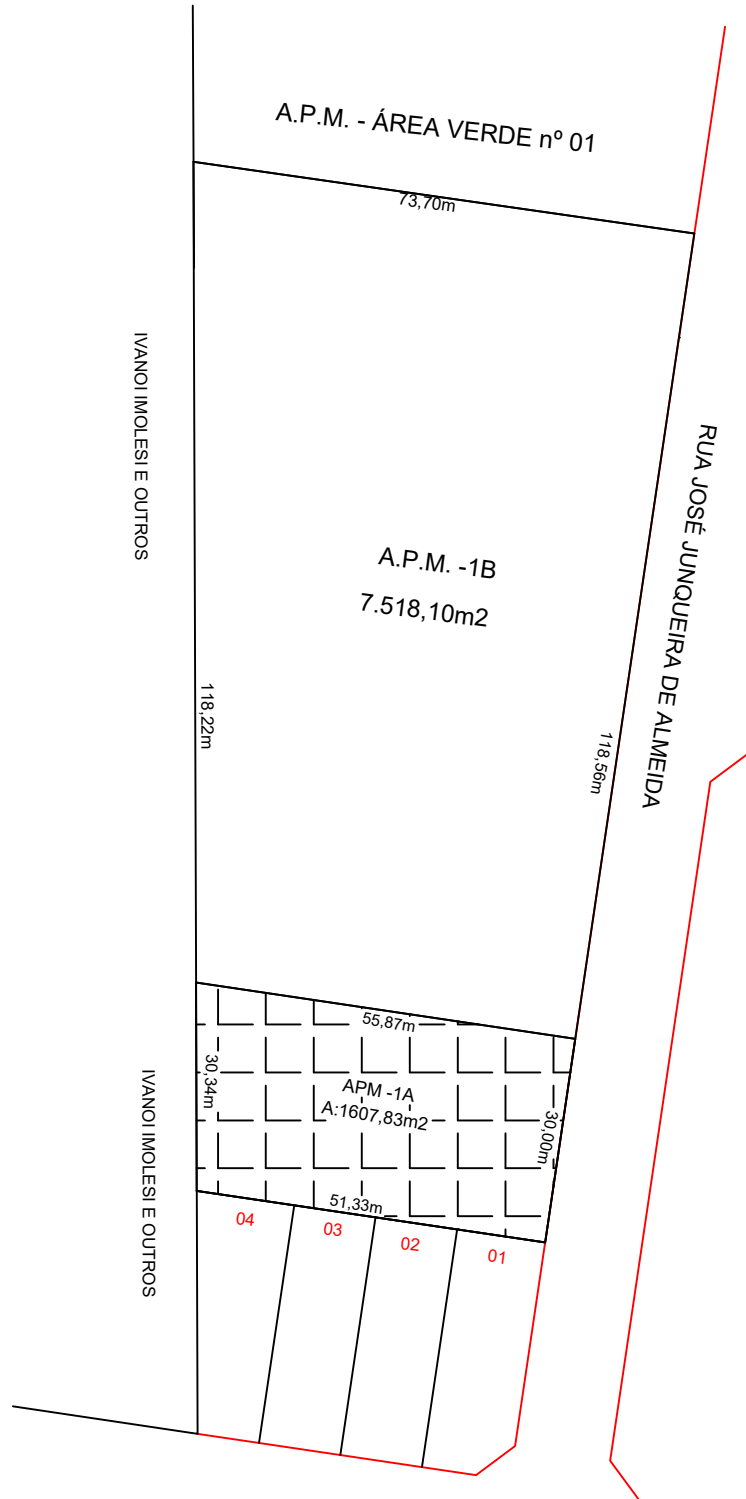

| | | | | | | |
|--|--|-------------------------------------|--|-------------------|--------------|--|
| PROJETO: URBANO | | OBRA: ANTERIOR A DESAFETAÇÃO | | | FOLHA | |
| ENDEREÇO: QD-09, ÁREA INSTITUCIONAL, RES. SÃO PAULO II | | | | | 01/02 | |
| Proprietário: KARLA GIROTTO BARCELOS ARQUITETA E URBANISTA CAU A36760-5 | | | | Áreas: | | |
| Projeto: KARLA | | | | Data: 2025 | | |
| Esc: indicadas | | Unidade: m | | Revisão: 0 | | |
| FORMATO A4 | | | | DESENHO 01 | | |