


# CROQUIS POSTERIOR A DESAFETAÇÃO

RESIDENCIAL SÃO PAULO II-QUADRA 09

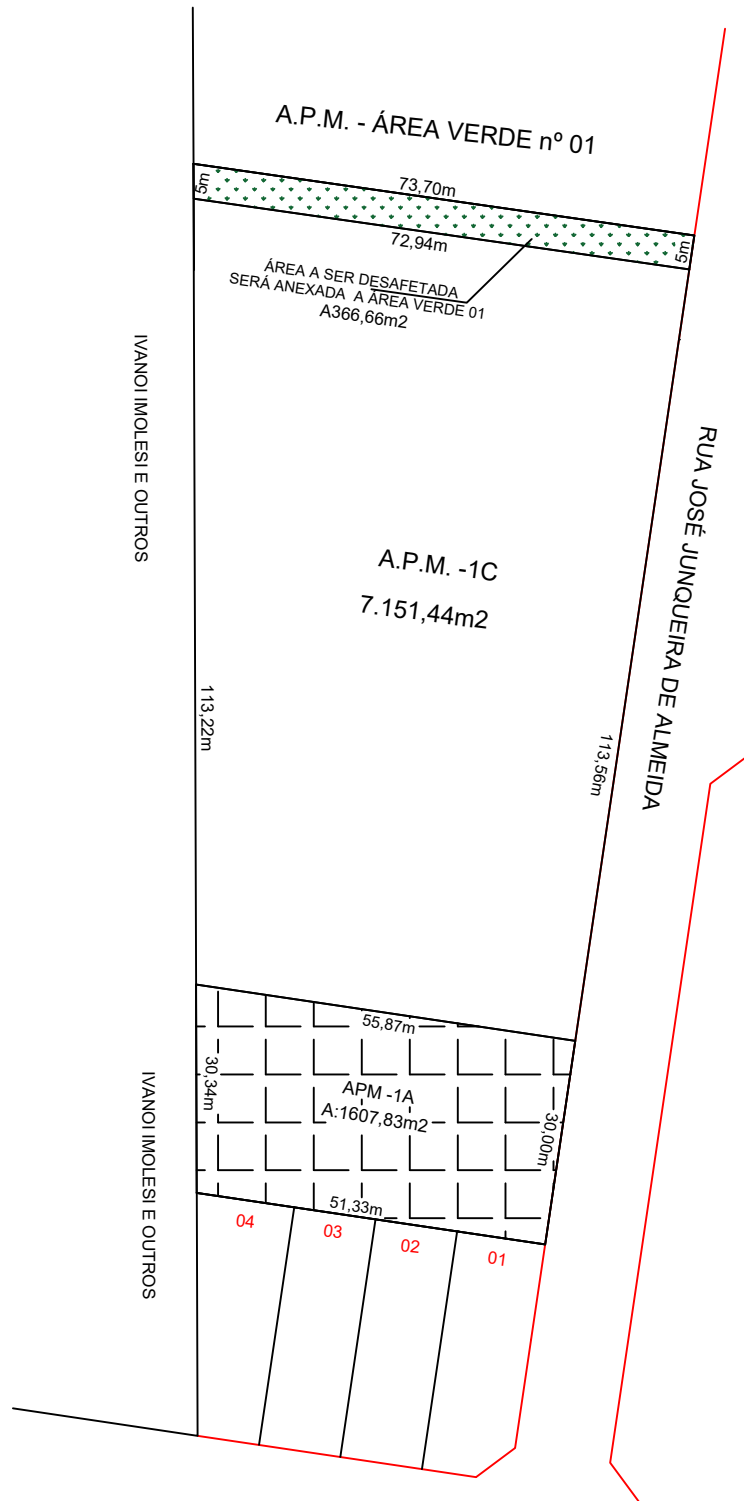

PROJETO: <b>URBANO</b>		OBRA: <b>POSTERIOR A DESAFETAÇÃO</b>			FOLHA <b>02/02</b>	
ENDEREÇO: <b>QD-09, ÁREA INSTITUCIONAL, RES. SÃO PAULO II</b>						
Proprietário: <b>KARLA GIROTTO BARCELOS ARQUITETA E URBANISTA CAU A36760-5</b>				Áreas: <b>PRÉFECTURA MUL DE CAÇU CNPJ:01.164.92/0001-60</b>		
Projetista: <b>KARLA</b>		Data:2025	Esc: indicadas	Unidade: m	Revisão: 0	DESENHO <b>01</b>
FORMATO A4						