


SITUAÇÃO ATUAL DO DESMEMBRAMENTO

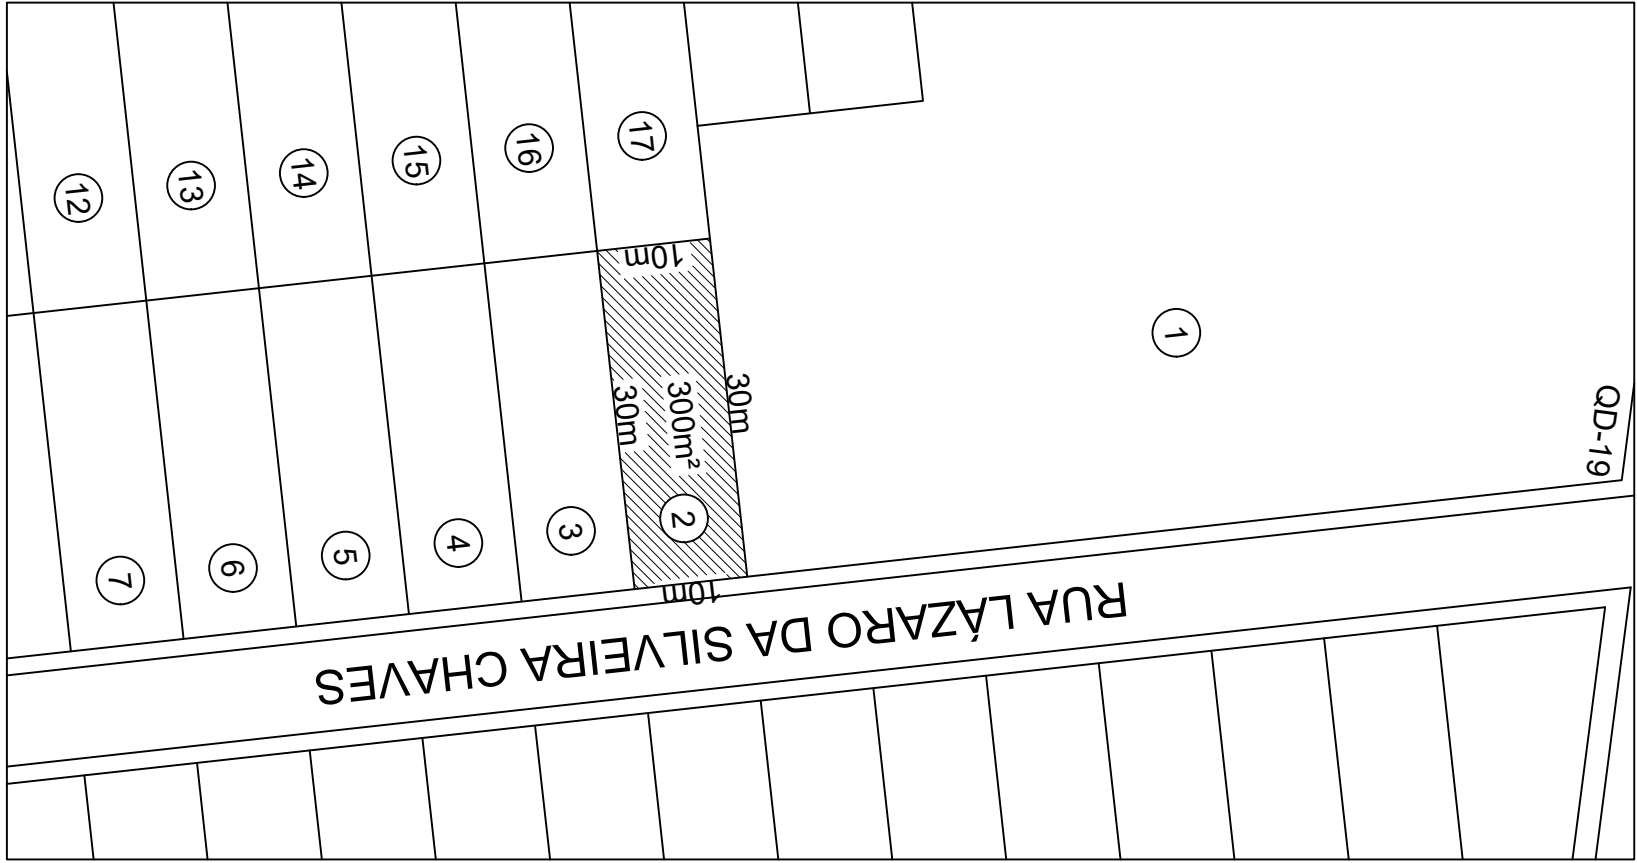

PROJETO: DESMEMBRAMENTO	OBRA: PROJETO DE DESMEMBRAMENTO DE LOTE	FOLHA: 03/05	QUADRO DE ÁREAS	
ENDEREÇO: RUA LÁZARO DA SILVEIRA CHAVES, LOTE 02, QUADRA 19, RESIDENCIAL BELA VISTA, CAÇU-GO			ÁREA DO LOTE 02	300,00m²
RT: _____ PROPRIETÁRIO: _____				
ARQ. MIRIELLE DA SILVA ANDRADE CAU: A113843-0			RONAN PEREIRA MARTINS CPF: 855.562.621-87	
PROJETISTA: MIRIELLE ANDRADE	ESCALA: INDICADA	UNIDADE: METROS	DATA: ABRIL/2026	DESENHO: PLANTA DE SITUAÇÃO
			ÁREA TOTAL	300,00m²