
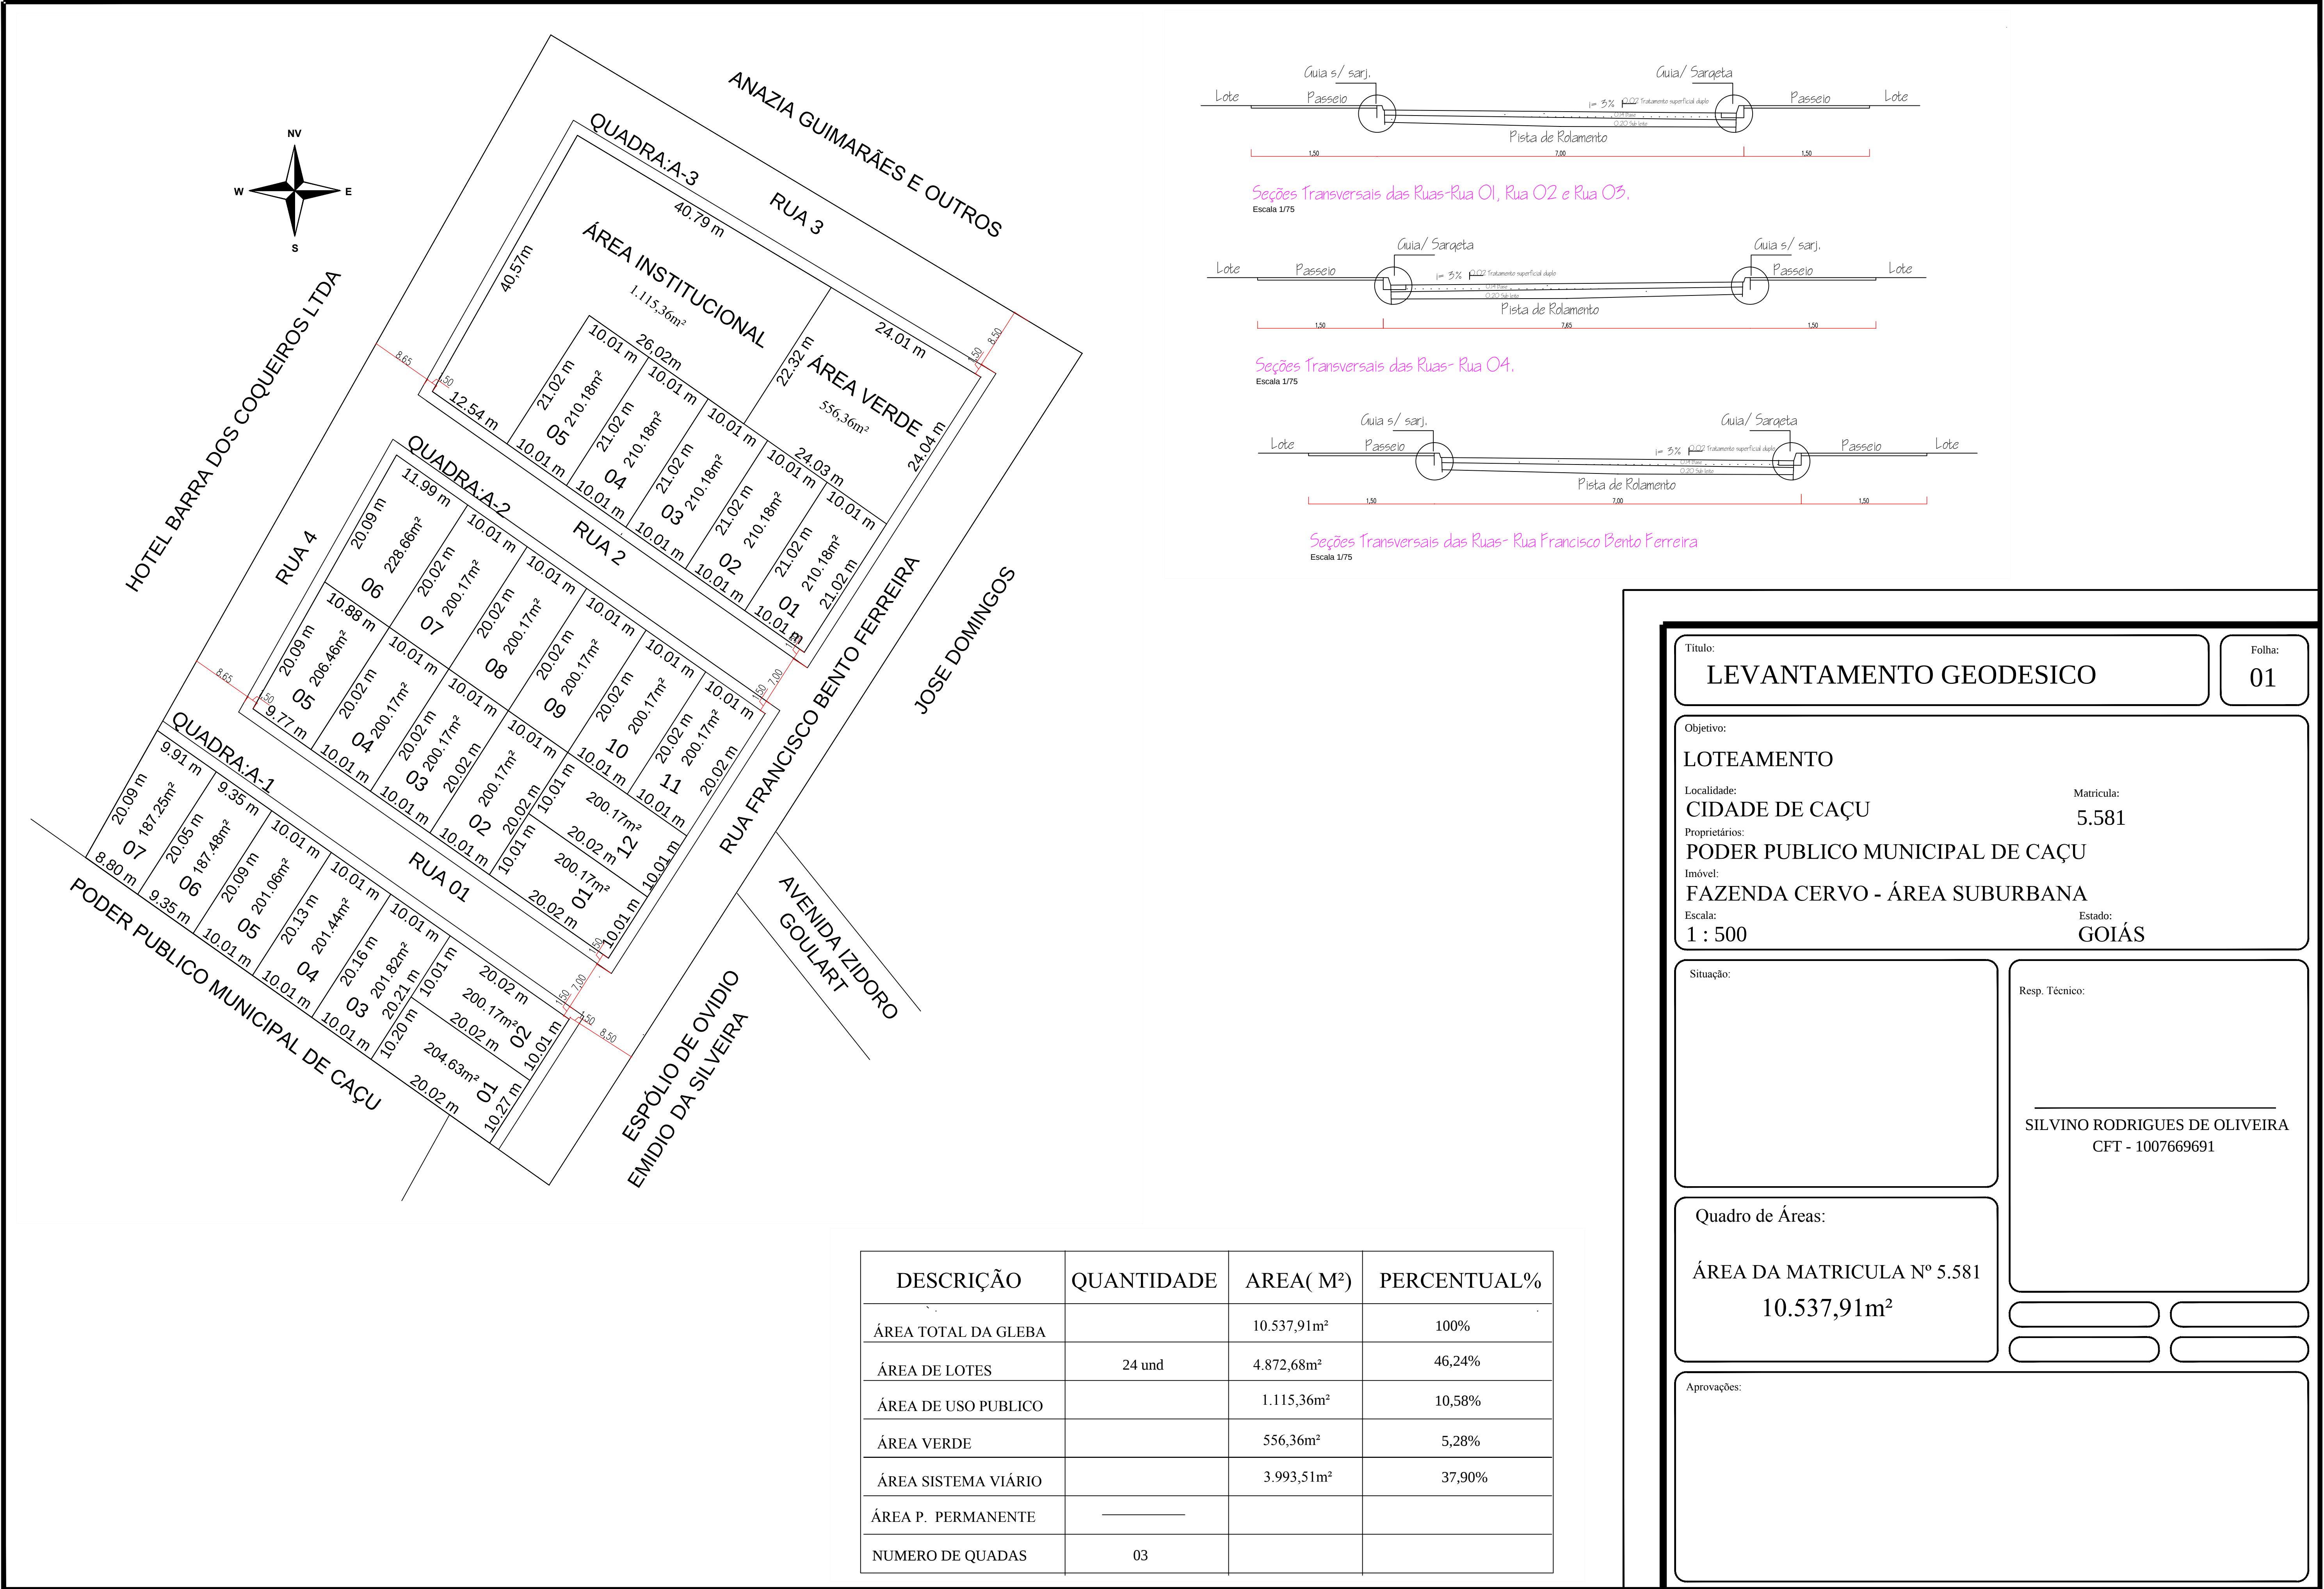



Seções Transversais das Ruas- Rua 01, Rua 02 e Rua 03.

Escala 1/75

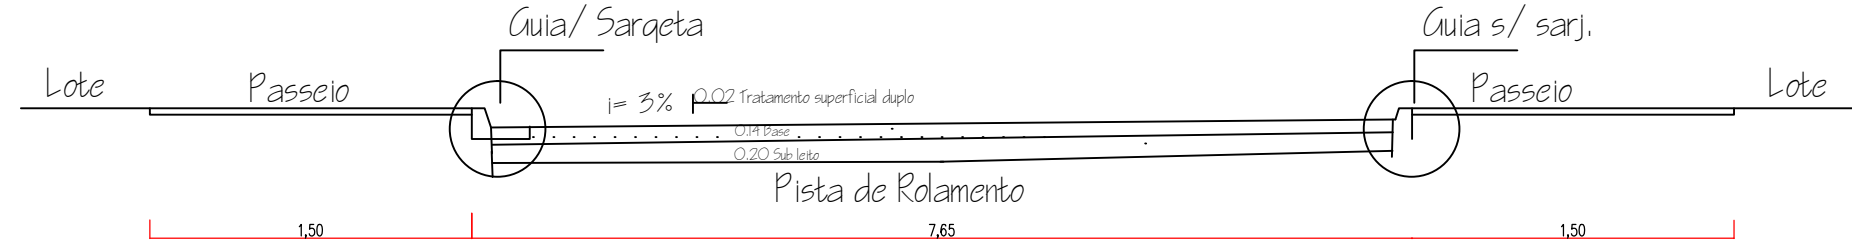

Seções Transversais das Ruas- Rua 04.

Escala 1/75

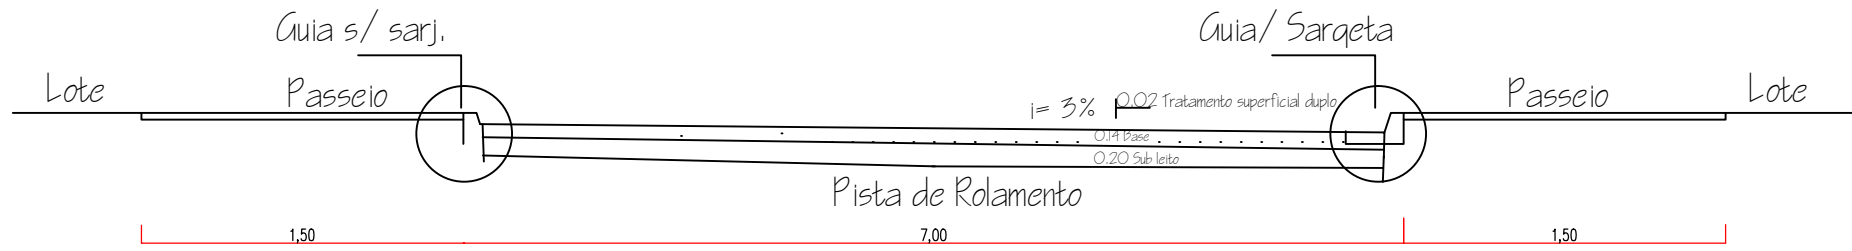

Seções Transversais das Ruas- Rua Francisco Bento Ferreira

Escala 1/75

Título:
LEVANTAMENTO GEODESICO

Folha:
01

Objetivo:
LOTEAMENTO

Localidade:
CIDADE DE CAÇU

Proprietários:
PODER PUBLICO MUNICIPAL DE CAÇU

Imóvel:
FAZENDA CERVO - ÁREA SUBURBANA

Escala:
1 : 500

Matricula:
5.581

Estado:
GOIÁS

Situação:

Resp. Técnico:

SILVINO RODRIGUES DE OLIVEIRA
CFT - 1007669691

Quadro de Áreas:

ÁREA DA MATRICULA Nº 5.581
10.537,91m²

Aprovações: